遵义市粮油食品加工（物流）集聚区基础配套工程方案总图 1:1000

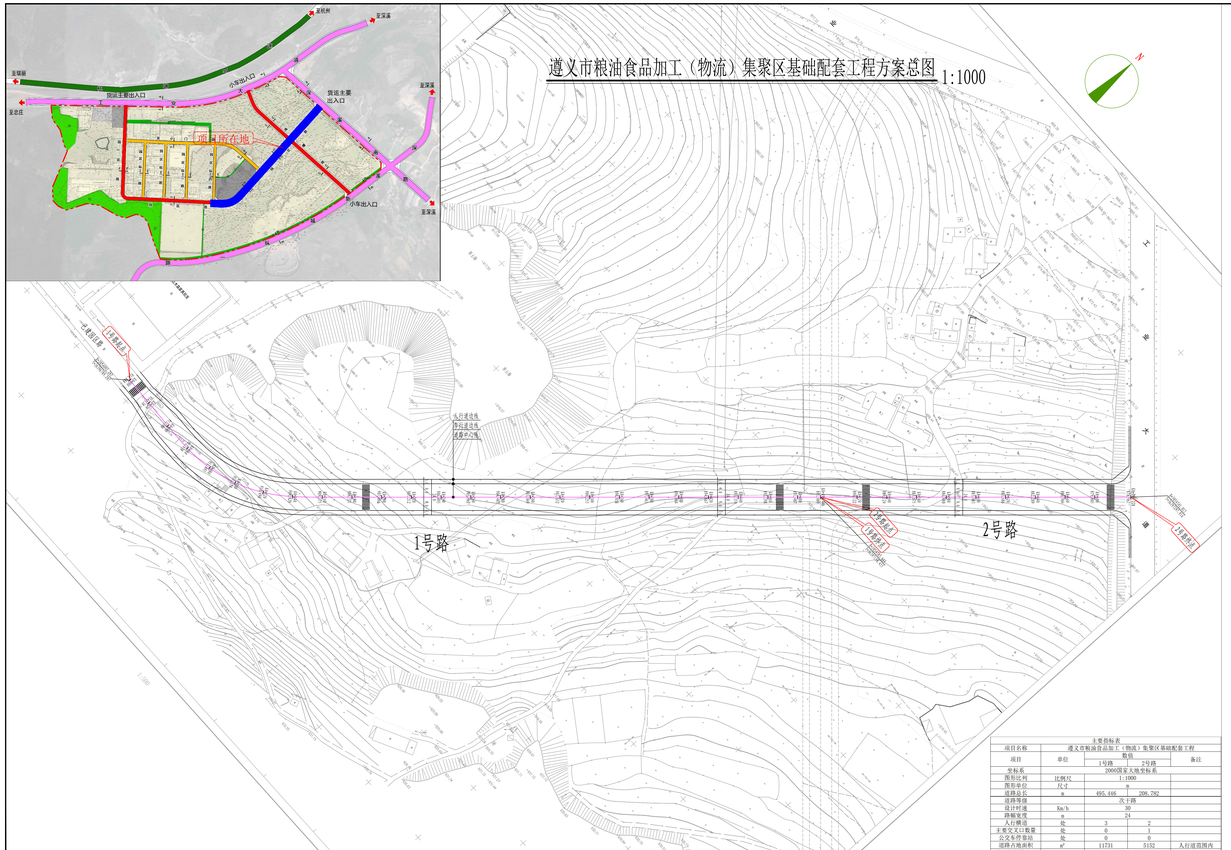

主要指标表

项目名称	遵义市粮油食品加工（物流）集聚区基础配套工程			
项目	单位	数值		备注
		1号路	2号路	
坐标系		2000国家大地坐标系		
图形比例	比例尺	1:1000		
路面单价	元/㎡	75		
道路总长	m	695.686	206.782	
道路等级		次干路		
设计时速	Km/h	30		
路幅宽度	m	24		
人行横道	处	3	2	
主要交叉口数量	处	0	1	
公交车停靠站	处	0	0	
道路占地面积	㎡	11721	5152	人行道范围内
道路绿化覆盖率	%	12.5		净值度

道路纵断面图

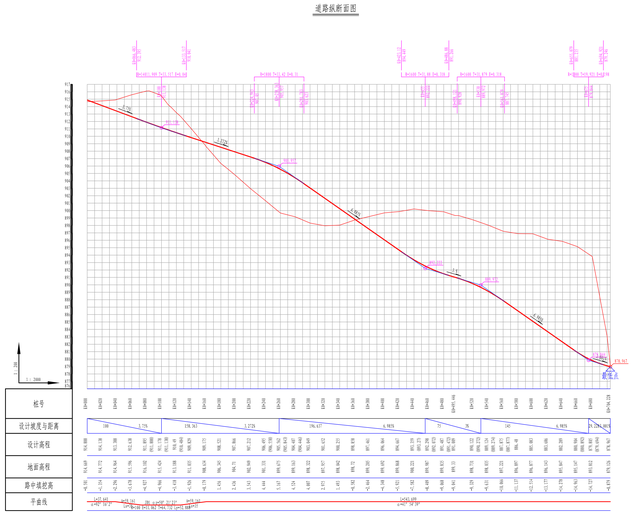

道路标准横断面图 1:100

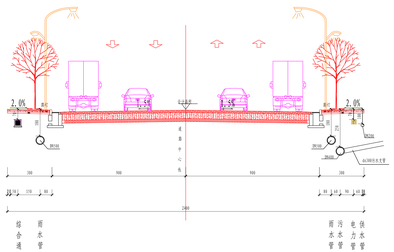

经研究，同意图示遵义市粮油食品加工（物流）集聚区基础配套工程
道路平面、纵断面、横断面方案，本图作为方案审查附件之一。

遵义市自然资源局

2025年 月 日

设计单位	遵义宏鸿勘查设计（物流）集聚区基础配套工程	图纸名称	方案总图	设计号		图号	
建设单位	遵义市红花岗区自然资源局			张 版	名 称	版 本	第1张
合作单位				日 期	2025.07	专 业	总 图